



RODINNÉ DOMY ZBRASLAV – HOSTOŠOVA

KOMERČNÍ PROJEKT

DŮM Č. 4

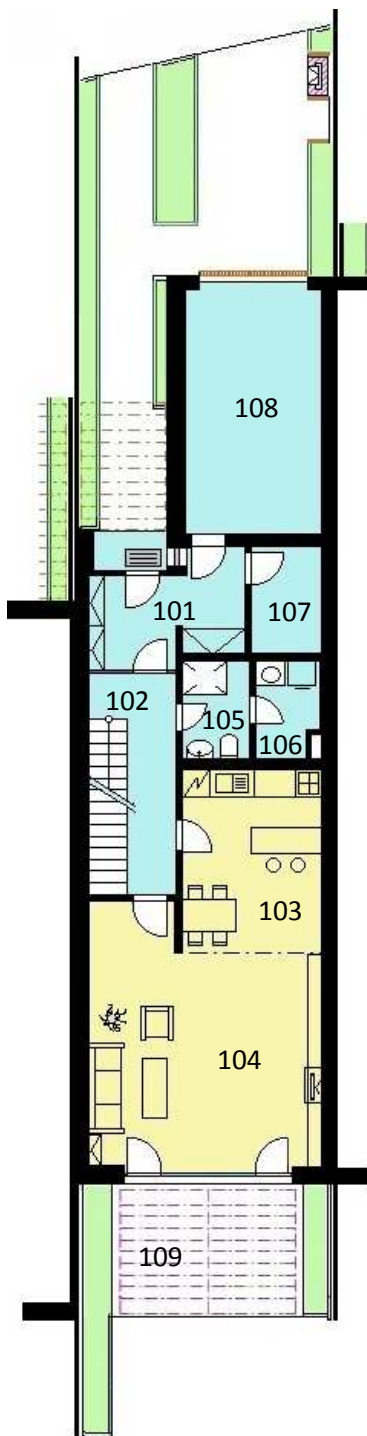

PŘÍZEMÍ

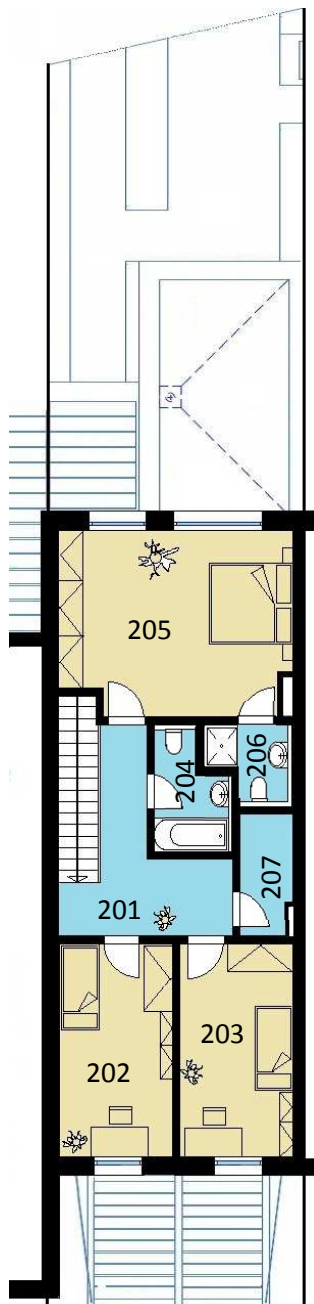

1. PATRO

RODINNÝ DŮM Č. 4		m ²
přízemí		101,81
101	zádveří	8,19
102	hala	10,06
103	kuchyně	13,45
104	obývací pokoj	28,68
105	WC, sprcha	3,60
106	komora	3,34
107	sklad	4,04
108	garáž	17,45
109	terasa	13,00
1. patro		70,62
201	hala	13,80
202	pokoj	12,60
203	pokoj	12,60
204	koupelna	4,01
205	ložnice	21,44
206	koupelna	2,75
207	šatna	3,43
Výměra celkem		172,43
Předzahrádka		54,60
Zahrádka ve svahu (vč. terasy)		150,90
Zahrada celkem		192,50
Cena osvobozena od DPH od 1.9.2015		
Cena:		6 990 000,- Kč

